


# 区画割図

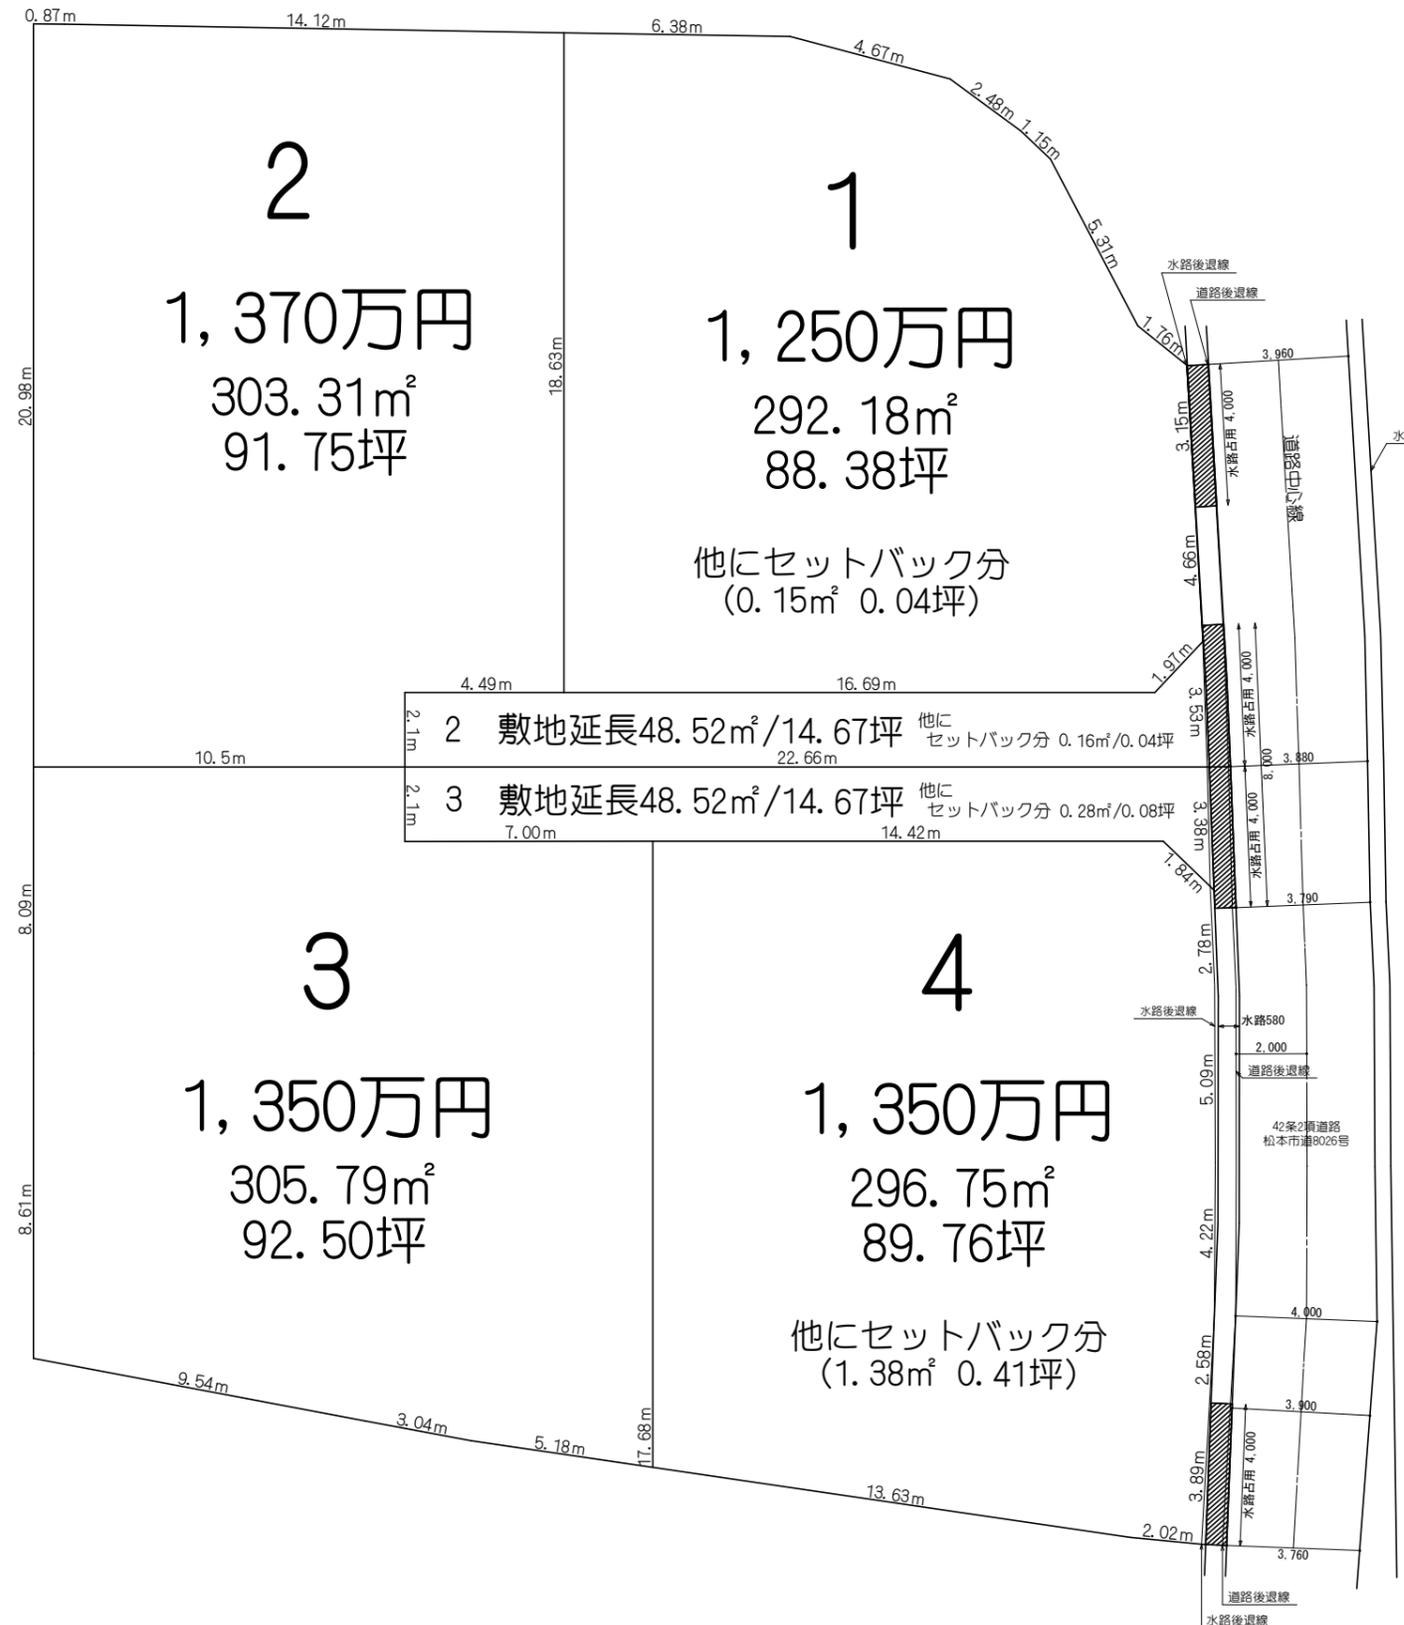

S=1/200



Cin Dream® 新村分譲地

松本市大字新村2400番地  
 有限会社 青柳地建